

# Commune de PREMANON

ROCH Constructeur Bois

## PA4 : PLAN DE COMPOSITION

Echelle : 1/200

-Coordonnées Lambert 93 CC47  
-Altitudes rattachées au GPS



-Cadastr-

Section AP n°138-139-140

Réf. dossier : 210608-A  
date : 02.05.2022

**SARL "Cabinet Olivier COLIN et Associés"**  
Géomètres-Experts

95, Rue Ponsar - B.P. 134 - 39304 CHAMPAGNOLE Cedex  
Tél. 03 84 52 01 17  
Bureau secondaire:  
7, Rue du Miroir 39200 SAINT CLAUDE  
Permanence :  
64, Grande Rue - 39600 ARBOIS  
E-mail : contact@colin-associés.fr

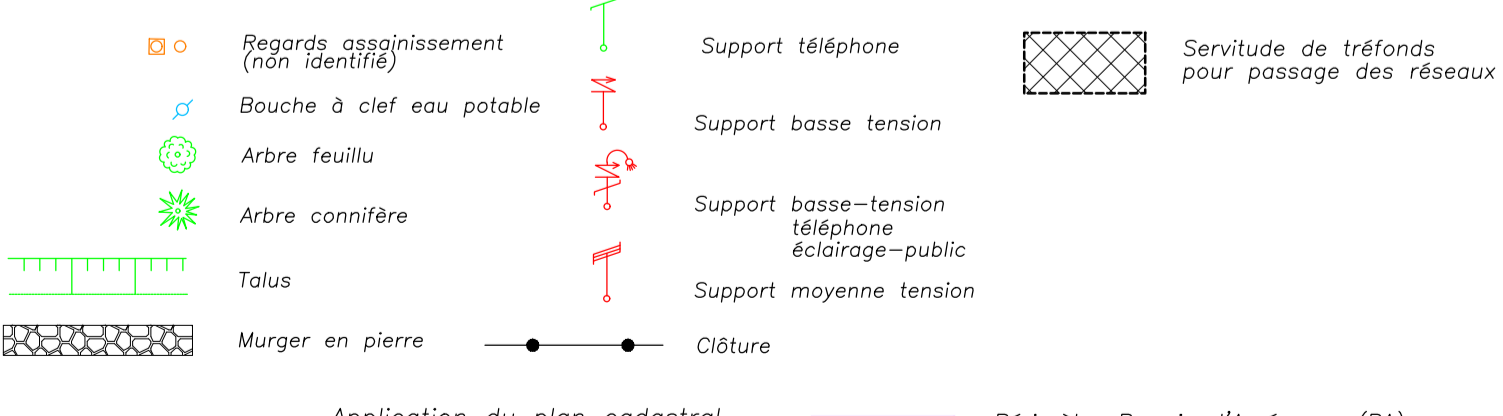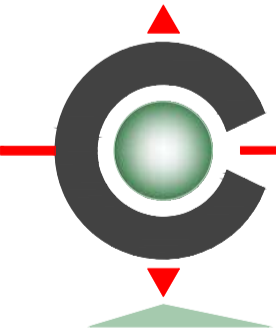

En l'absence de bornage contradictoire, les limites cadastrales ne sont données qu'à titre indicatif.

NOTA : le tracé des réseaux est issu du scan des DT envoyées par les différents services. La position exacte des réseaux sera à déterminer par sondage sur place.

